




S +
10,0

Auskunft

Wasser

Bearbeiter: Bürgermeister Josef
 Eisner
 Erstellt am: 16.05.2015 13:25
 Tel.: 08055 488

Gemeinde Höslwang
 Kirchplatz 12, 83129 Höslwang

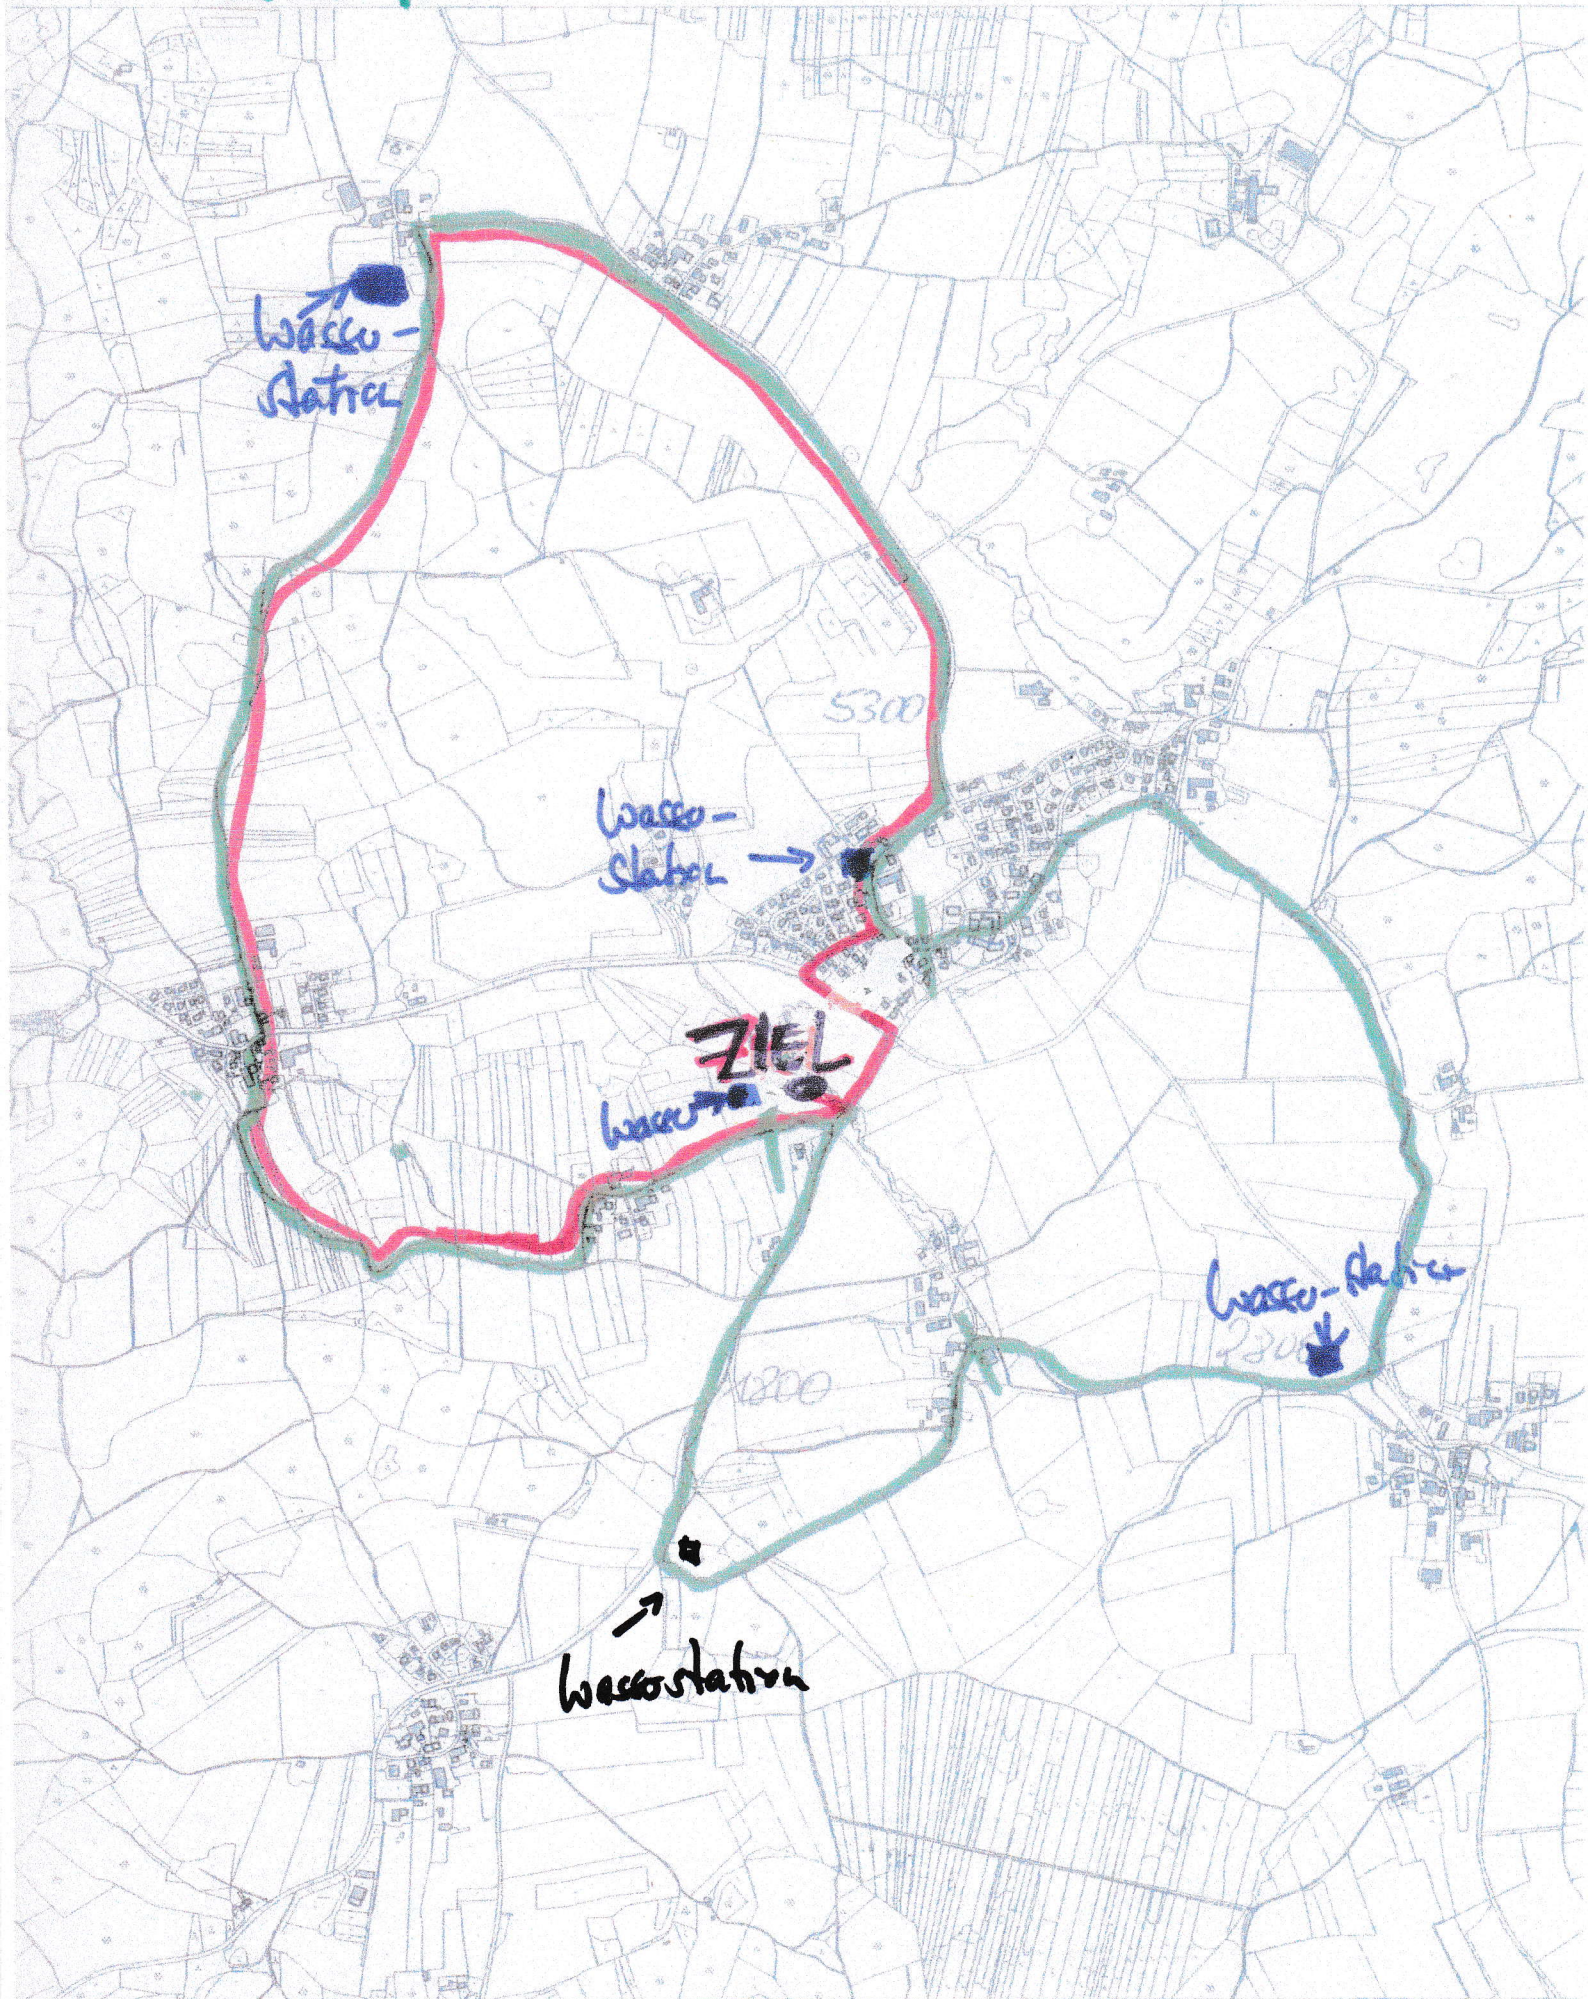

Maßstab 1 : 15000

Angezeigte Objekte/Daten (Leitungen, Gebäude, Flächen, Beschriftungen,
 Maße usw.) sind unverbindlich und entbinden nicht von der Pflicht, sich
 über die tatsächliche Lage und Richtigkeit zu vergewissern.